




P1

8 METRELİK
TINY HOUSE

DURU TASARIM
MİMAR MÜBERRA ÖZÇİNAR


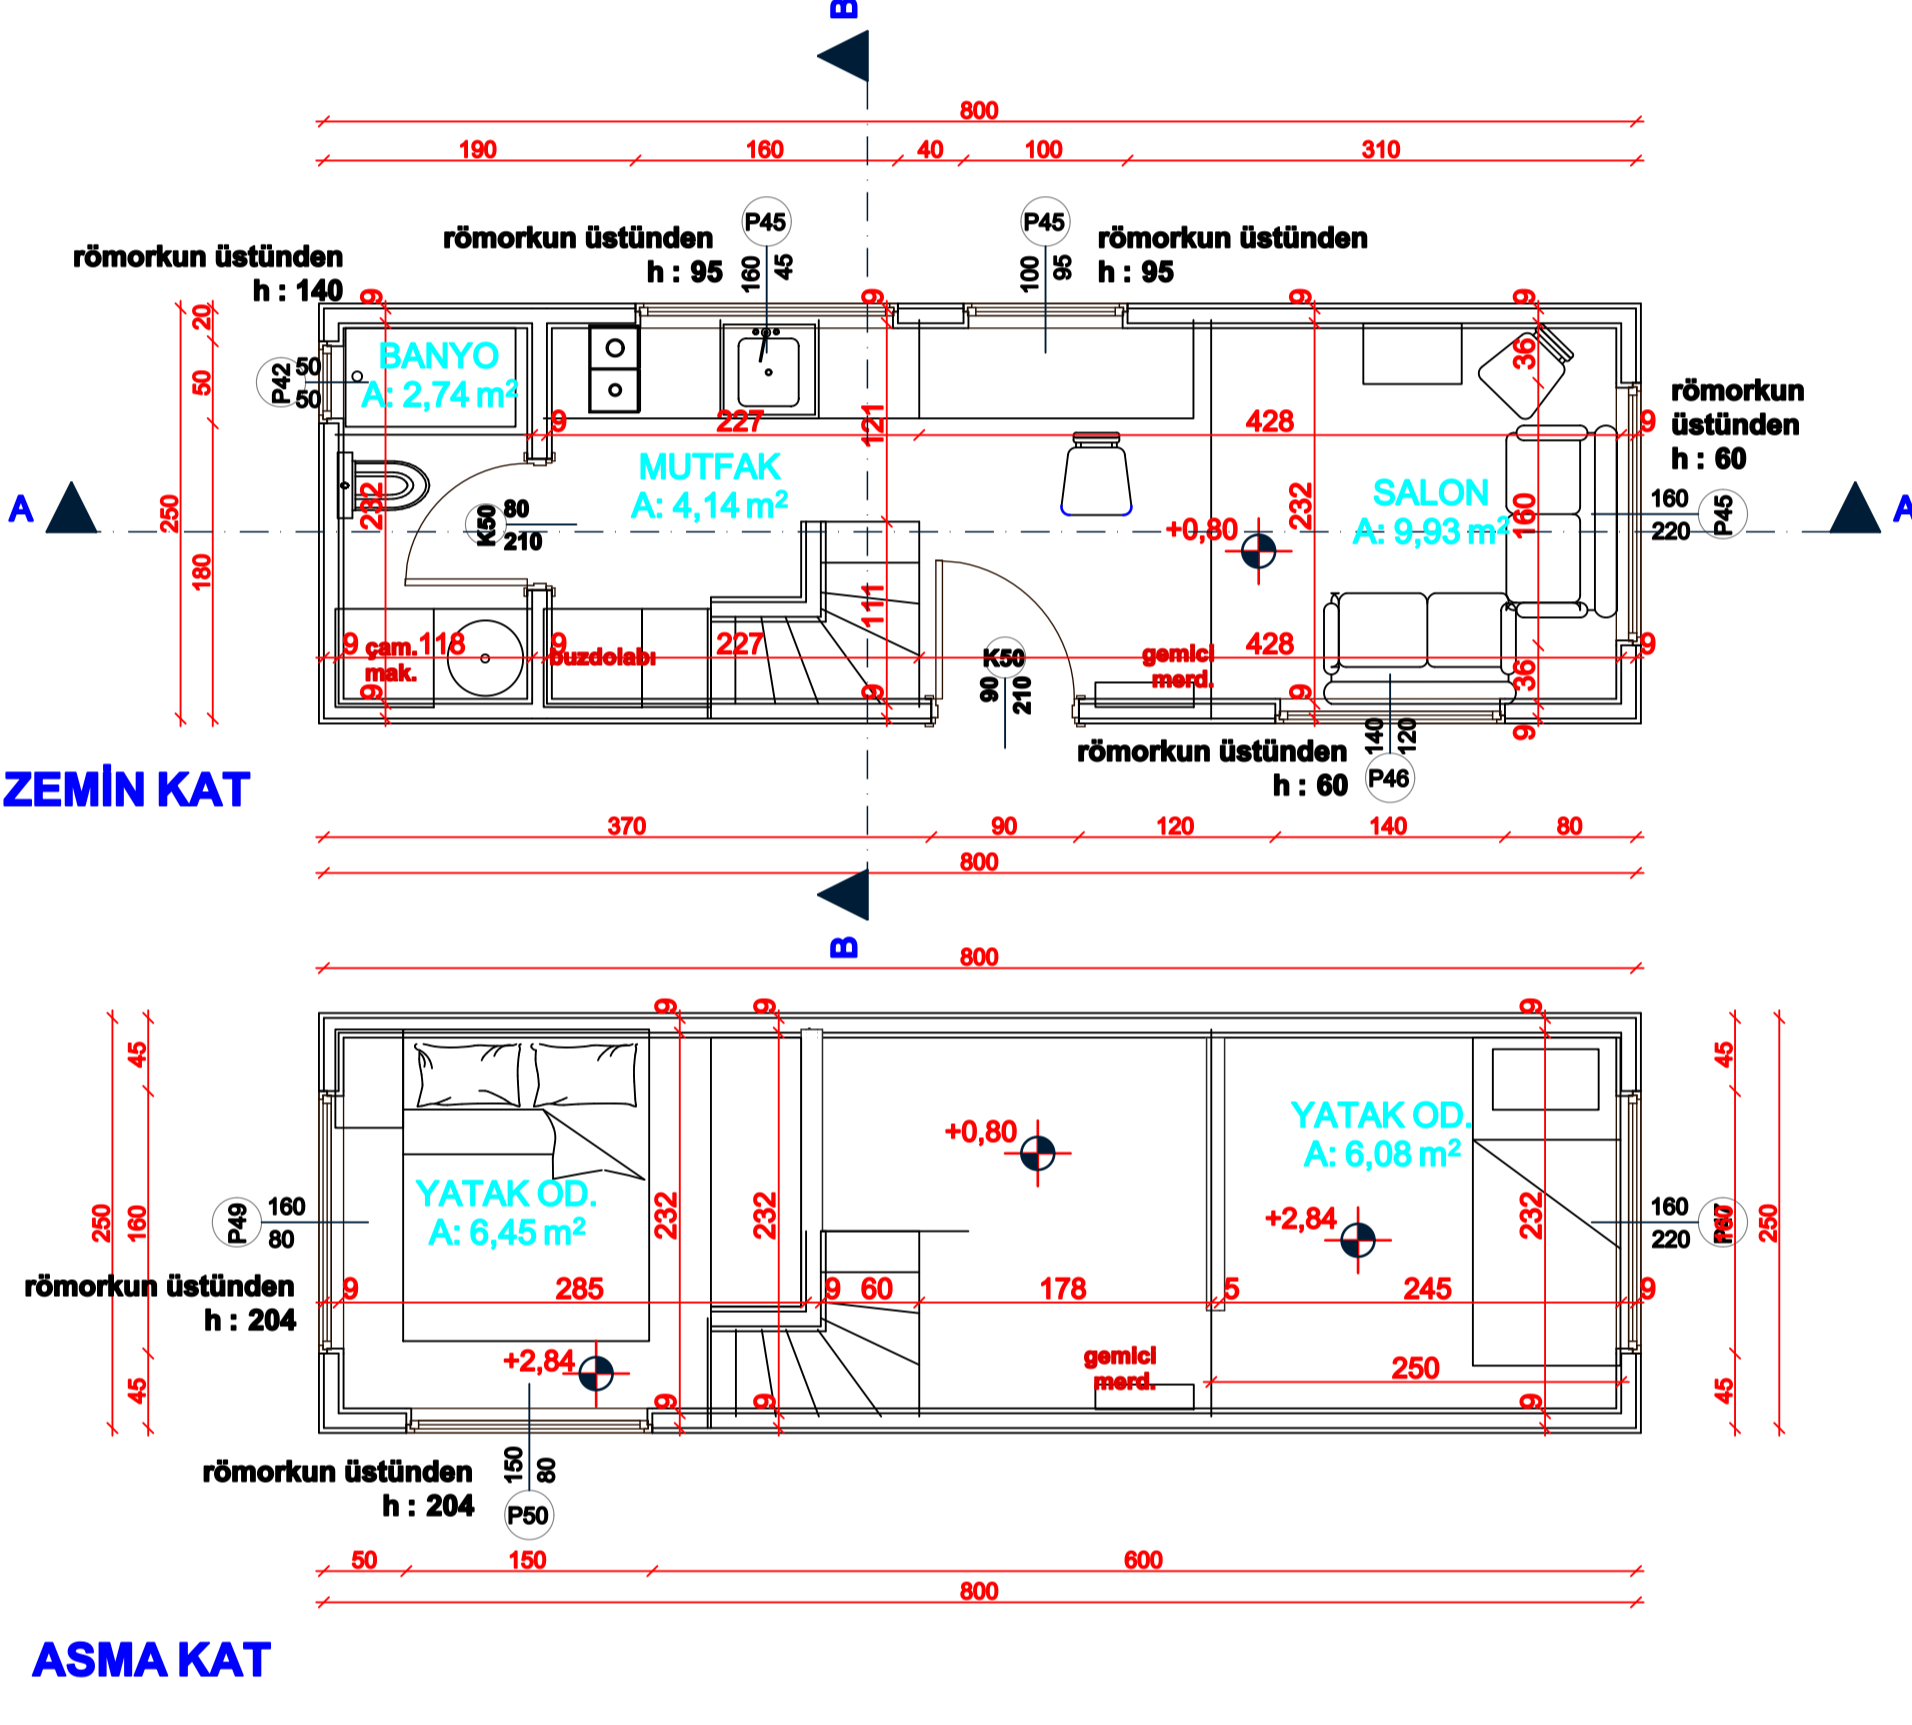


KAT PLANLARI

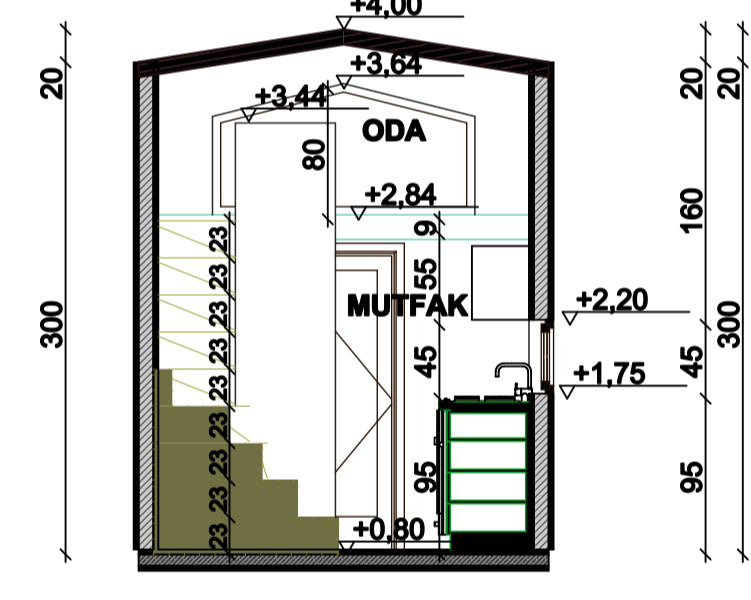
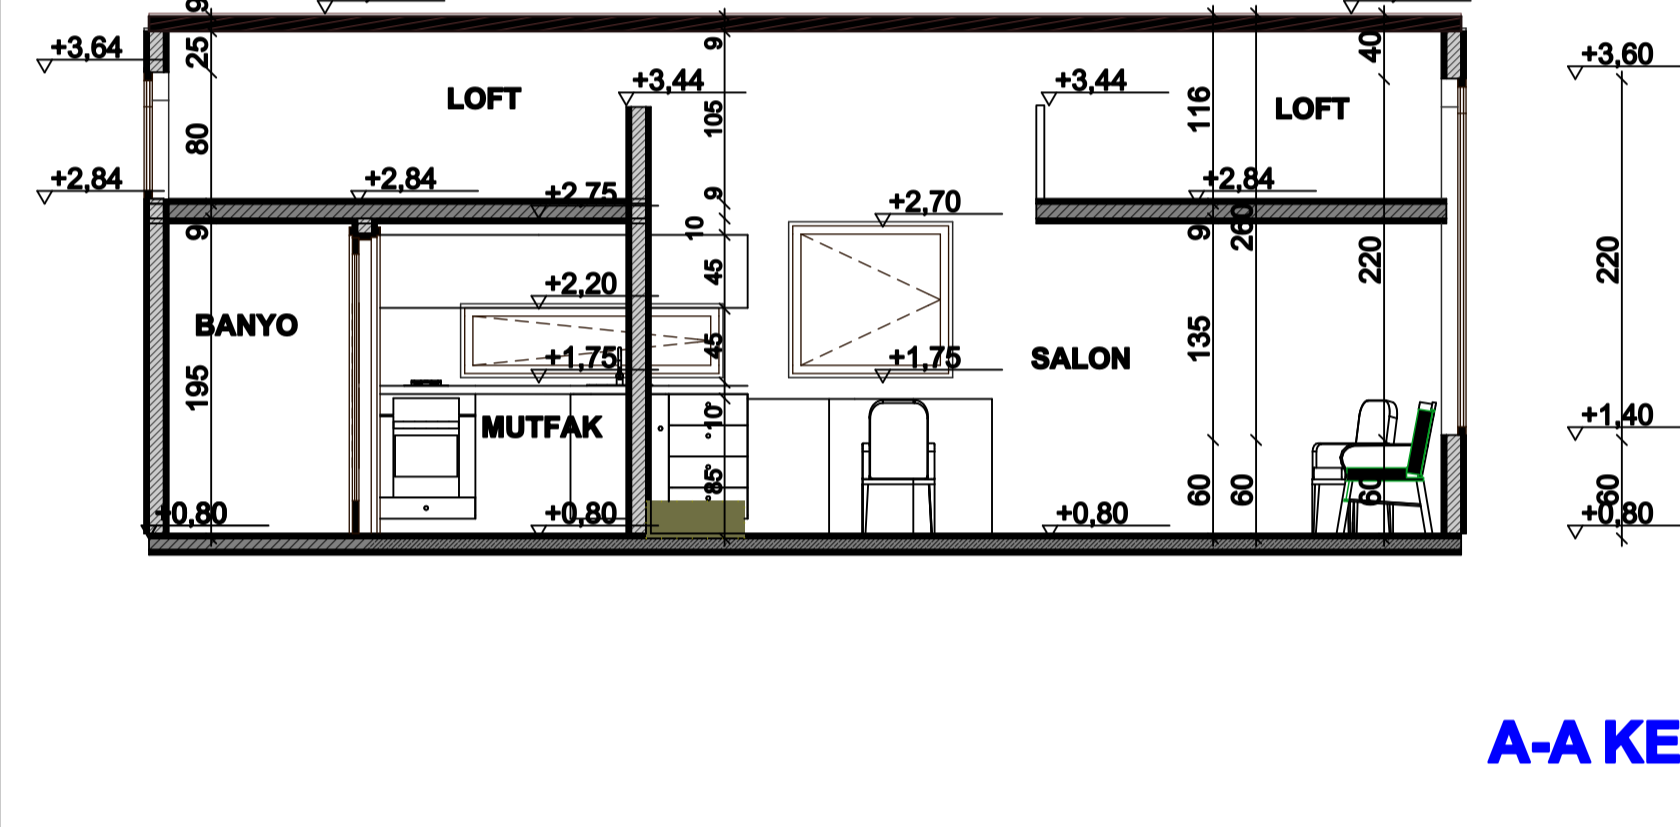


B-B KESİT

KESİTLER

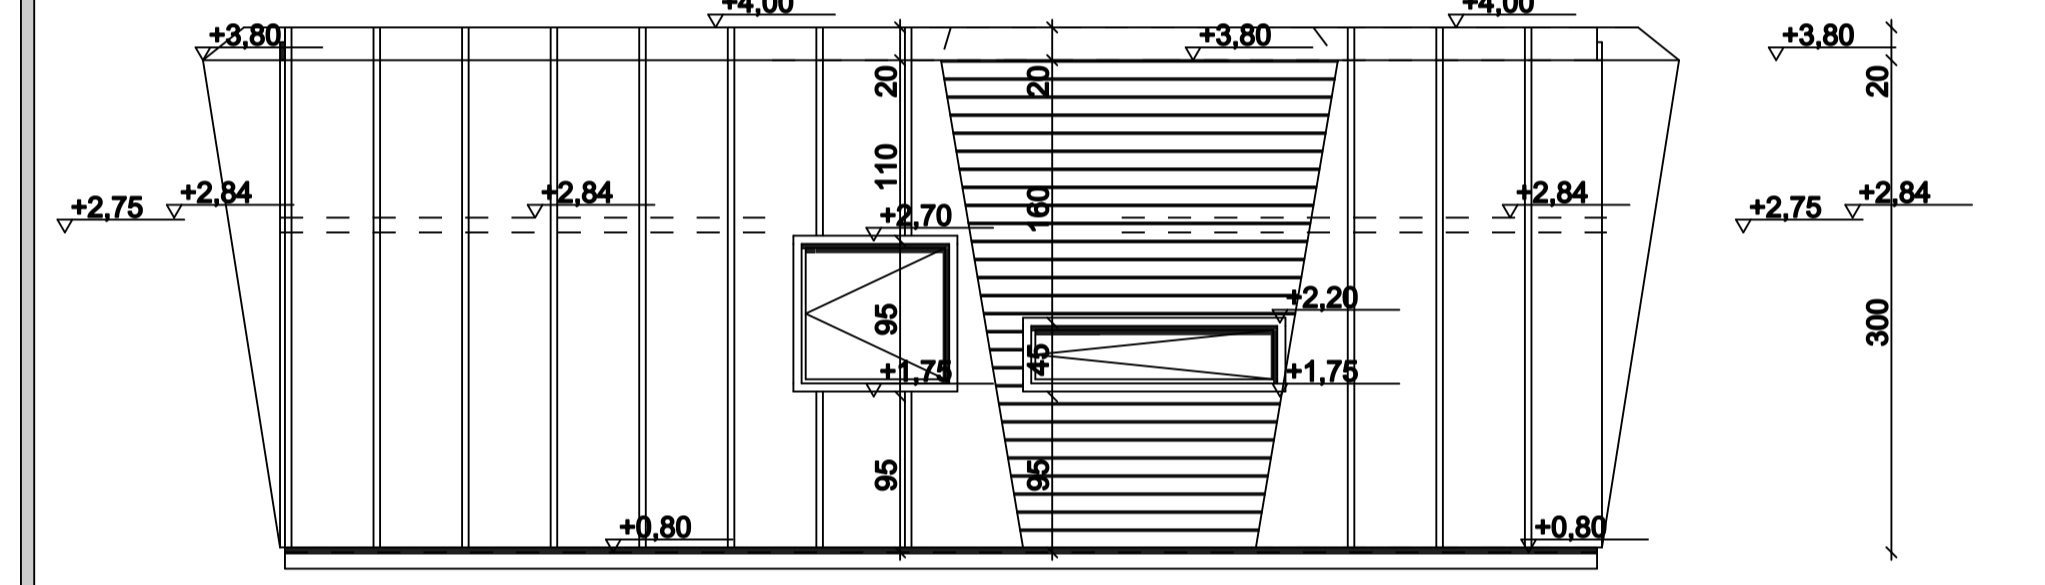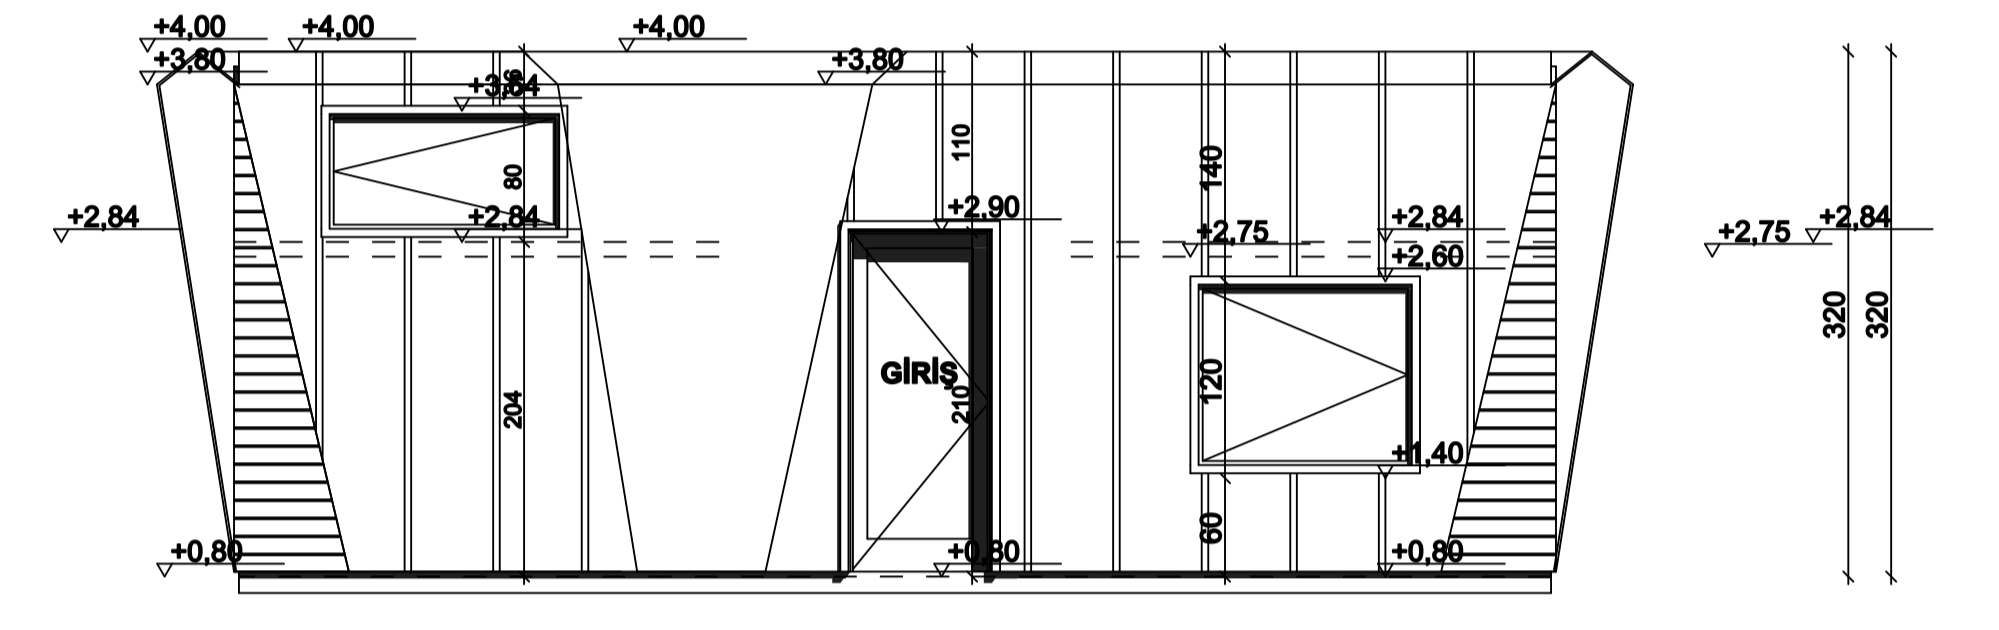

ARKA GÖRÜNÜŞ

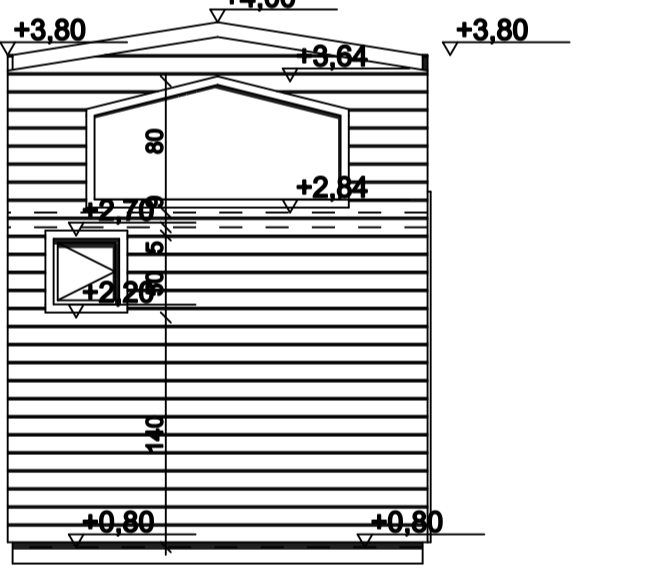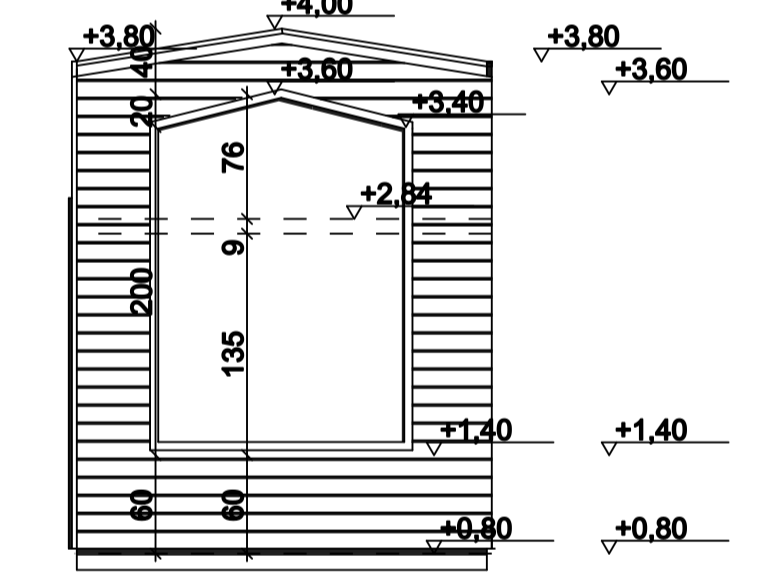

SAĞ YAN
GÖRÜNÜŞ

SOL YAN
GÖRÜNÜŞ

GÖRÜNÜŞLER